


УМОВНІ ПОЗНАЧЕННЯ

Існуючі	Проектні	Назва
		Будівля громадська
		Існуючі будинки і споруди
		Дороги, вулиці, проїзди
		Червоні лінії вулиць
		Тротуари
		Водопровід
		Каналізація

Існуючі	Проектні	Назва
		Велосипедні доріжки
		Територія зелених насаджень
		Межа території для розробки ДПТ
		Кабель зв'язку, що підлягає переносу
		Дерева, які підлягають ліквідації
		Запропоновані проектом зелені насадження
		Майданчик для контейнерів під сміття

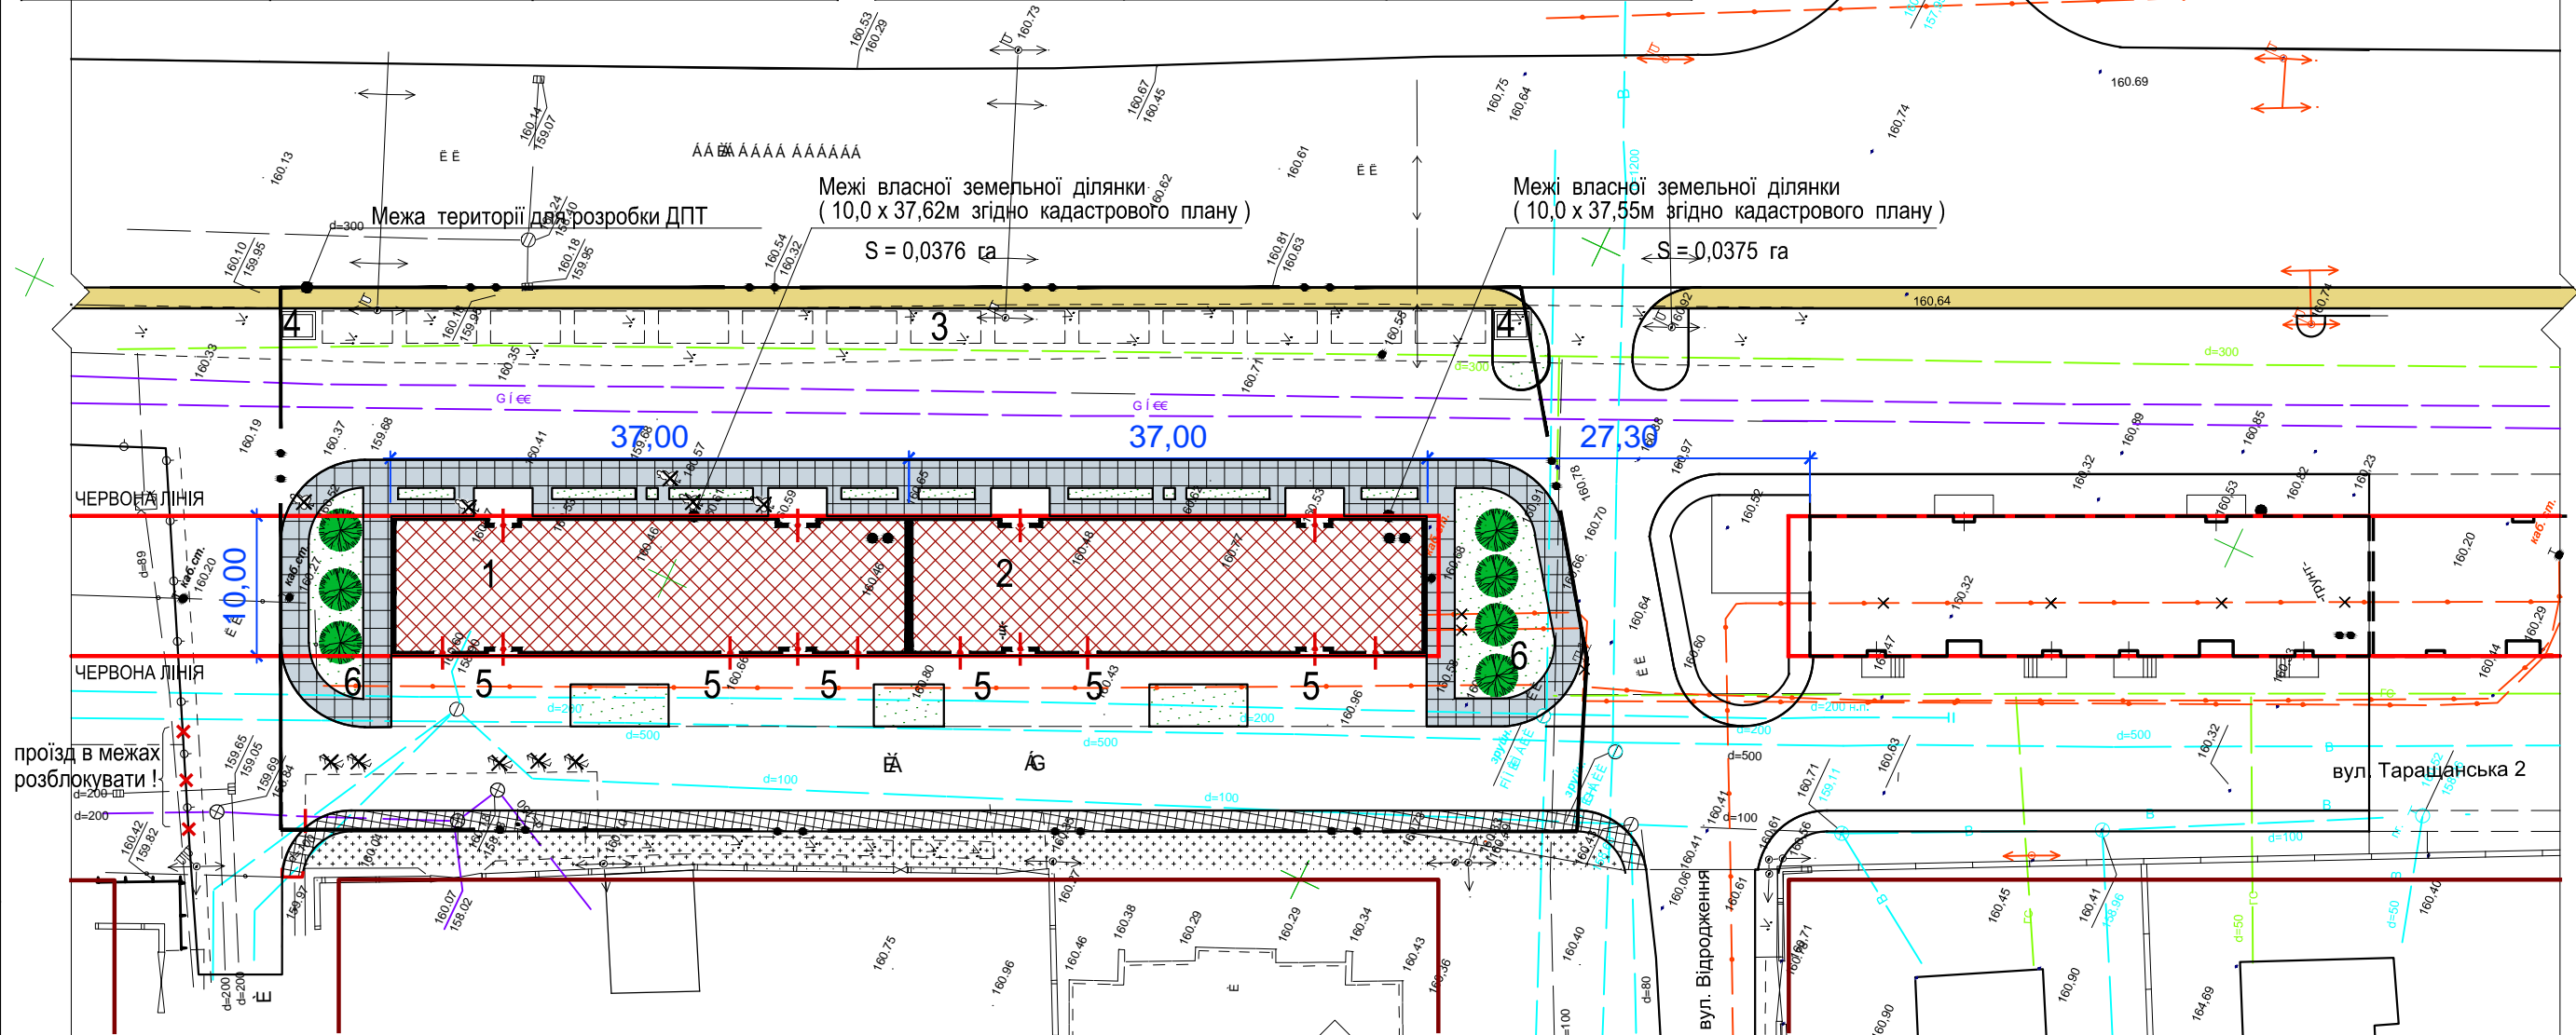

ЕКСПЛІКАЦІЯ

ОСНОВНІ ТЕХНІКО-ЕКОНОМІЧНІ ПОКАЗНИКИ

Пор. №	Назва об'єкта	Кільк.	Примітка
1	Будівля офісно-торгівельного центру	1	проект.
2	Будівля спортивно-офісного центру	1	проект.
3	Майданчик паркування автомобілів відвідувачів на 14 місць	1	проект.
4	Майданчик контейнерів для сміття	2	проект.
5	Майданчики для завантаження	6	проект.
6	Майданчики для інженерних споруд	2	проект.

Пор. №	Назва показника	Од. виміру	За проектом
1	Площа земельної ділянки в межах проектування для розробки ДПТ	га	0,3546
2	Площа в межах Червоних ліній	га	0,0799
3	Площа зем. ділянки під благоустрій	га	0,2795
4	Площа забудови об'єктами	га	0,0751
5	Площа покриття ФЕМ	га	0,1696
6	Площа проїздів та майданчиків	га	0,0702

Зм.	Кільк.	Арк.	Недод.	Підпис	Дата
					08. 2015
Г А П		Пусков			
Перевірив		Деркач			
Розробив		Дем'янук			
Н. контроль		Кузьмін			

022-2.15 - ДПТ

Детальний план території під розміщення об'єкту будівництва "Група будівель і споруд громадського призначення по вул. Таращанській 2, з/д. № 26-а та № 26-б (2-га черга) в с.Шкарівка Білоцерківського району"

Стадія	Аркуш	Аркушів
ДПТ	4	

Проектний план
М 1 : 500

АРХІТЕКТУРНО-ВИРОБНИЧА МАЙСТЕРНЯ
"КАСКАД"
2011 ©

Замість інв. № _____

Підпис і дата _____

Інв. № оригіналу _____